Spazio riservato all'ufficio

Protocollo

Firma delle Ditte richiedenti

.....

.....

.....

Timbro e firma dei Progettisti

.....

	Comune di Pesaro		
Aggiorn.	PROGETTISTA	GEOM. RENZI SIMONE	
	STUDIO IN	PESARO (PU), VIA MILANO, 76	
	PROGETTO	PROGETTO PER INSTALLAZIONE DI IMPIANTI PUBBLICITARI ALL'INTERNO DEL PARCHEGGIO SAN DECENZIO AUTORIZZATI CON CONCESSIONE N. 288/2010	
	UBICAZIONE	PARCHEGGIO SAN DECENZIO	
DATA Marzo 2023	DATI CATASTALI		
	DITTA	PESARO PARCHEGGI SPA	
SCALA 1:500	OGGETTO	PLANIMETRIA DISTANZE TRA IMPIANTI PUBBLICITARI DISTANZE DALLA CARREGGIATA STRADALE	N. TAVOLA A1

Legenda

- CARTELLO TIPO "1" 600X300 (ESISTENTI)
- CARTELLO TIPO "1" 600X300 (DA INSTALLARE)
- CARTELLO TIPO "2" 300x200 (DA INSTALLARE)
- CARTELLO TIPO "3" 200x150 (DA INSTALLARE)
- SEGNALATICA STRADALE

Abaco segnaletica
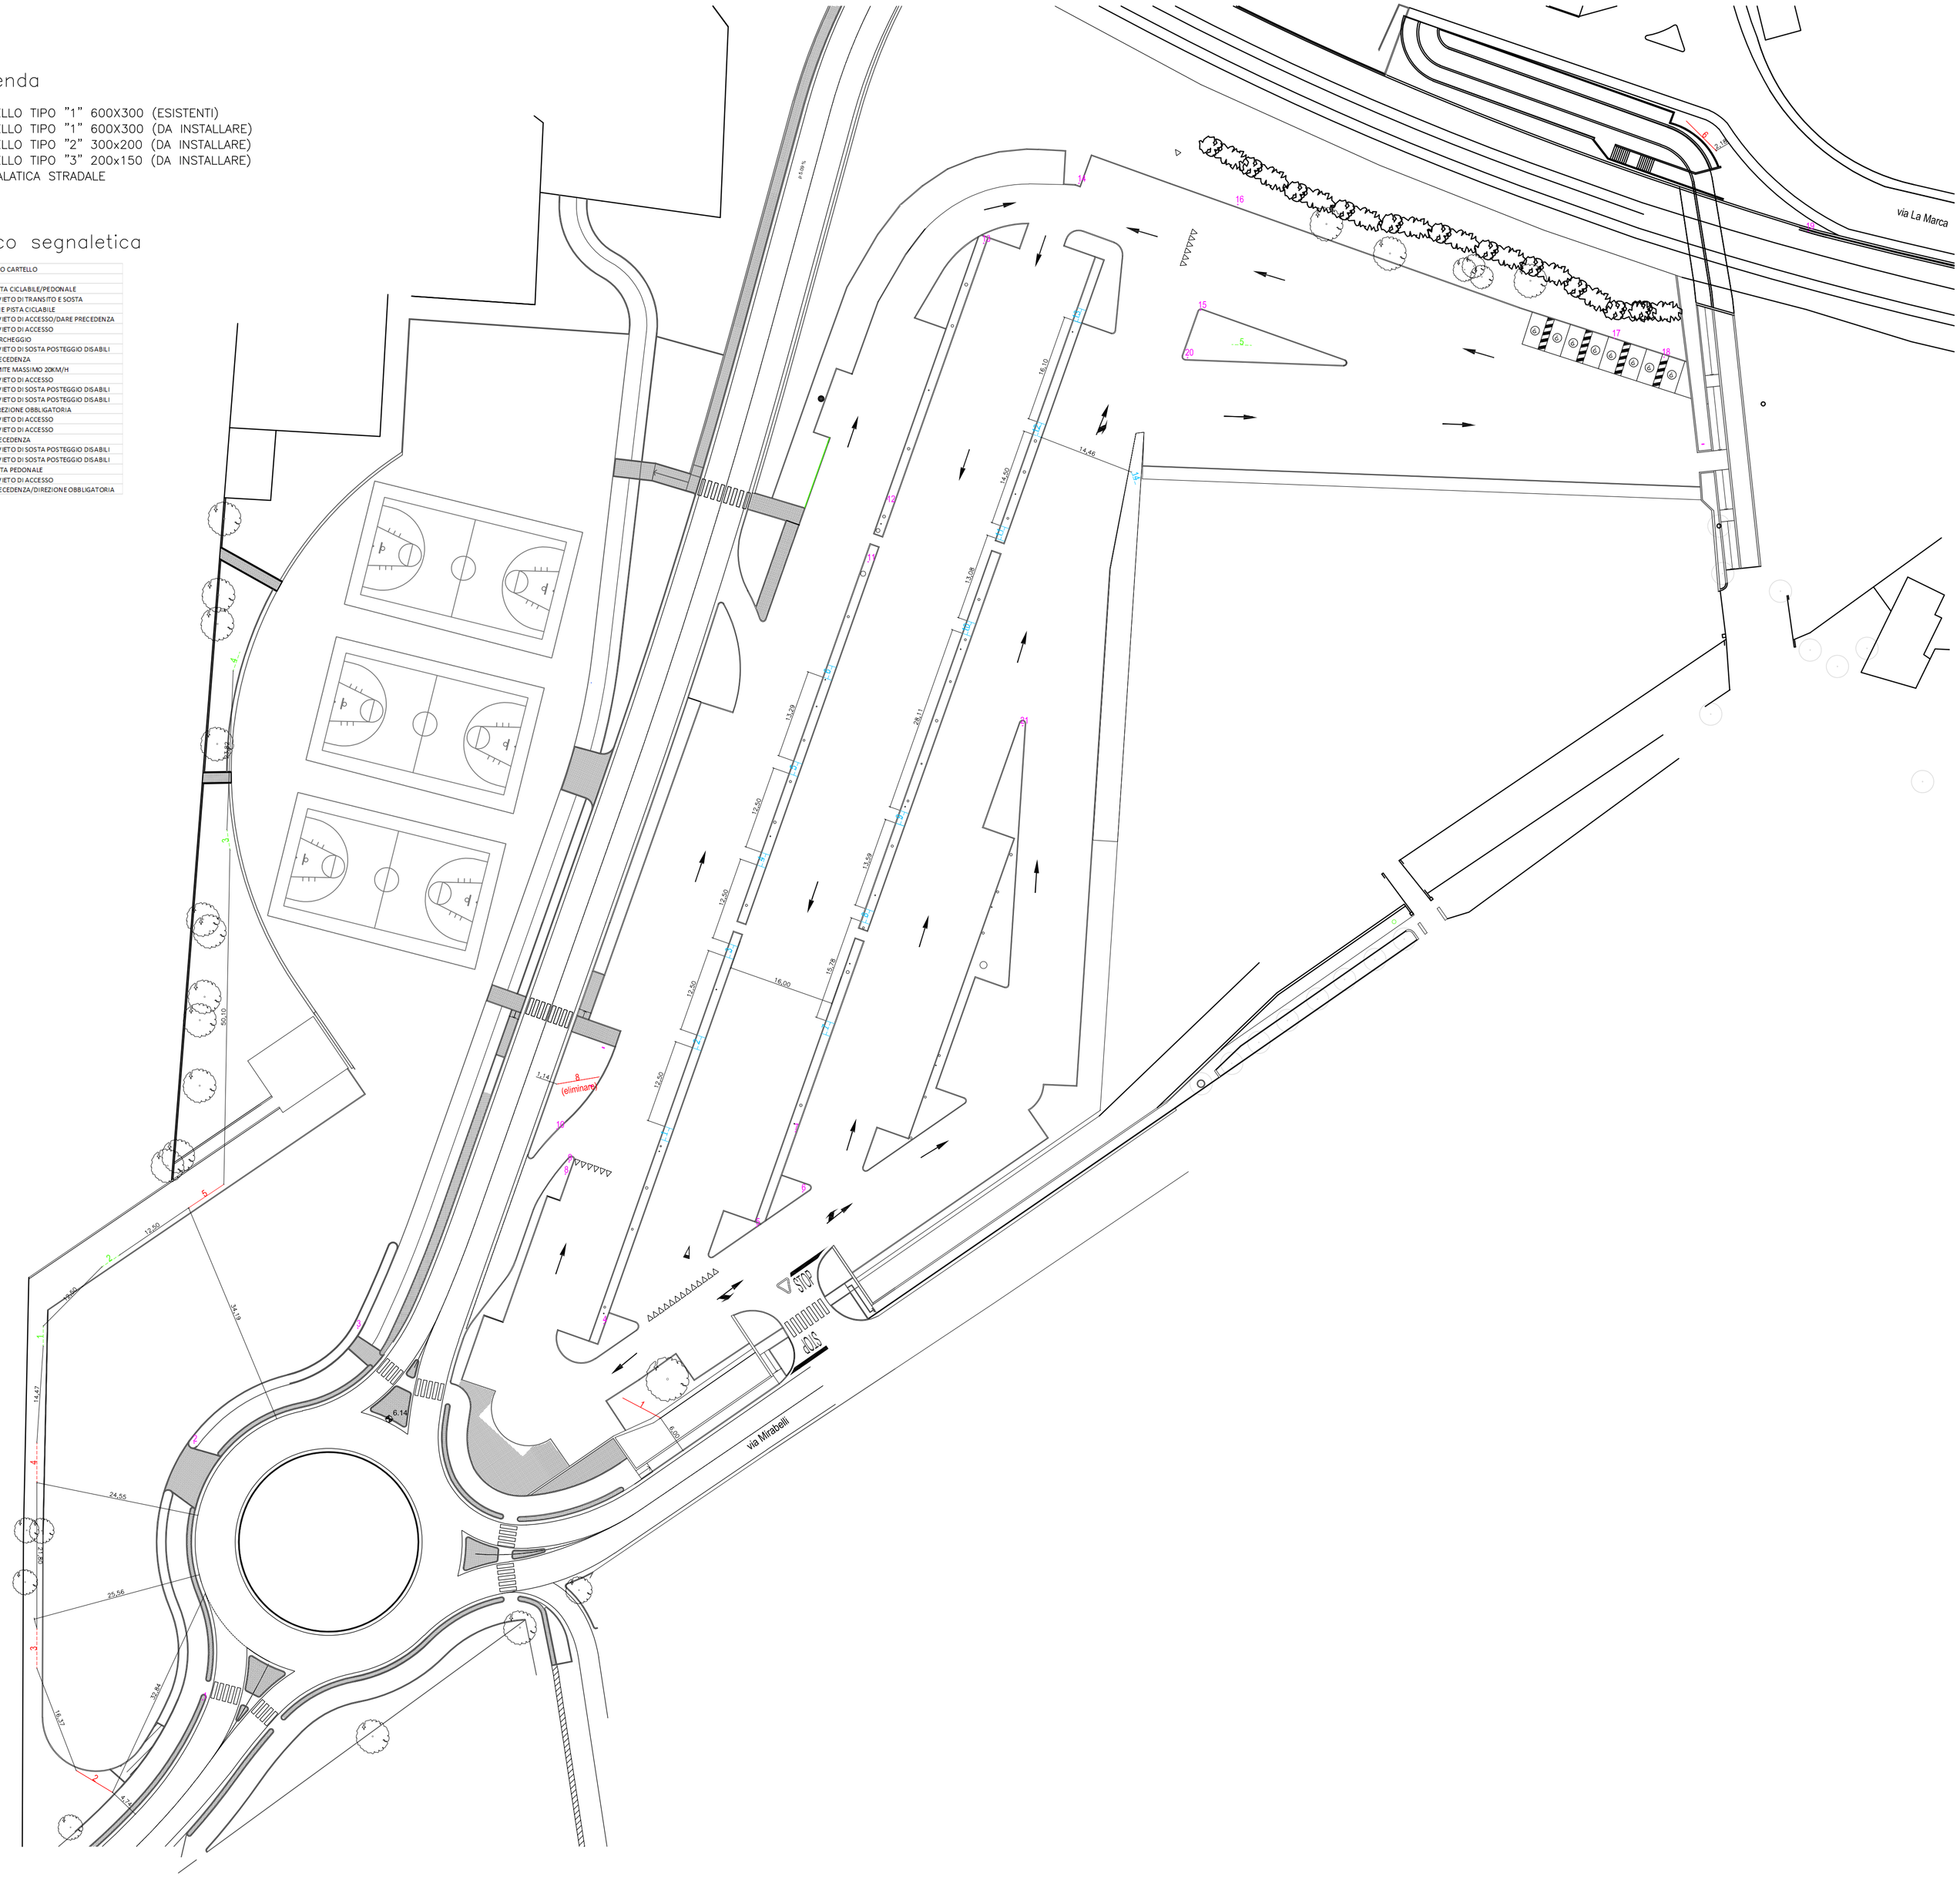
N.	TIPO CARTELLO
1	PISTA CICLABILE/PEDONALE
2	DIVIETO DI TRANSITO E SOSTA
3	FINE PISTA CICLABILE
4	DIVIETO DI ACCESSO/DARE PRECEDENZA
5	DIVIETO DI ACCESSO
6	PARCHEGGIO
7	DIVIETO DI SOSTA POSTEGGIO DISABILI
8	PRECEDENZA
9	LIMITE MASSIMO 20KM/H
10	DIVIETO DI ACCESSO
11	DIVIETO DI SOSTA POSTEGGIO DISABILI
12	DIVIETO DI SOSTA POSTEGGIO DISABILI
13	DIREZIONE OBBLIGATORIA
14	DIVIETO DI ACCESSO
15	DIVIETO DI ACCESSO
16	PRECEDENZA
17	DIVIETO DI SOSTA POSTEGGIO DISABILI
18	DIVIETO DI SOSTA POSTEGGIO DISABILI
19	PISTA PEDONALE
20	DIVIETO DI ACCESSO
21	PRECEDENZA/DIREZIONE OBBLIGATORIA